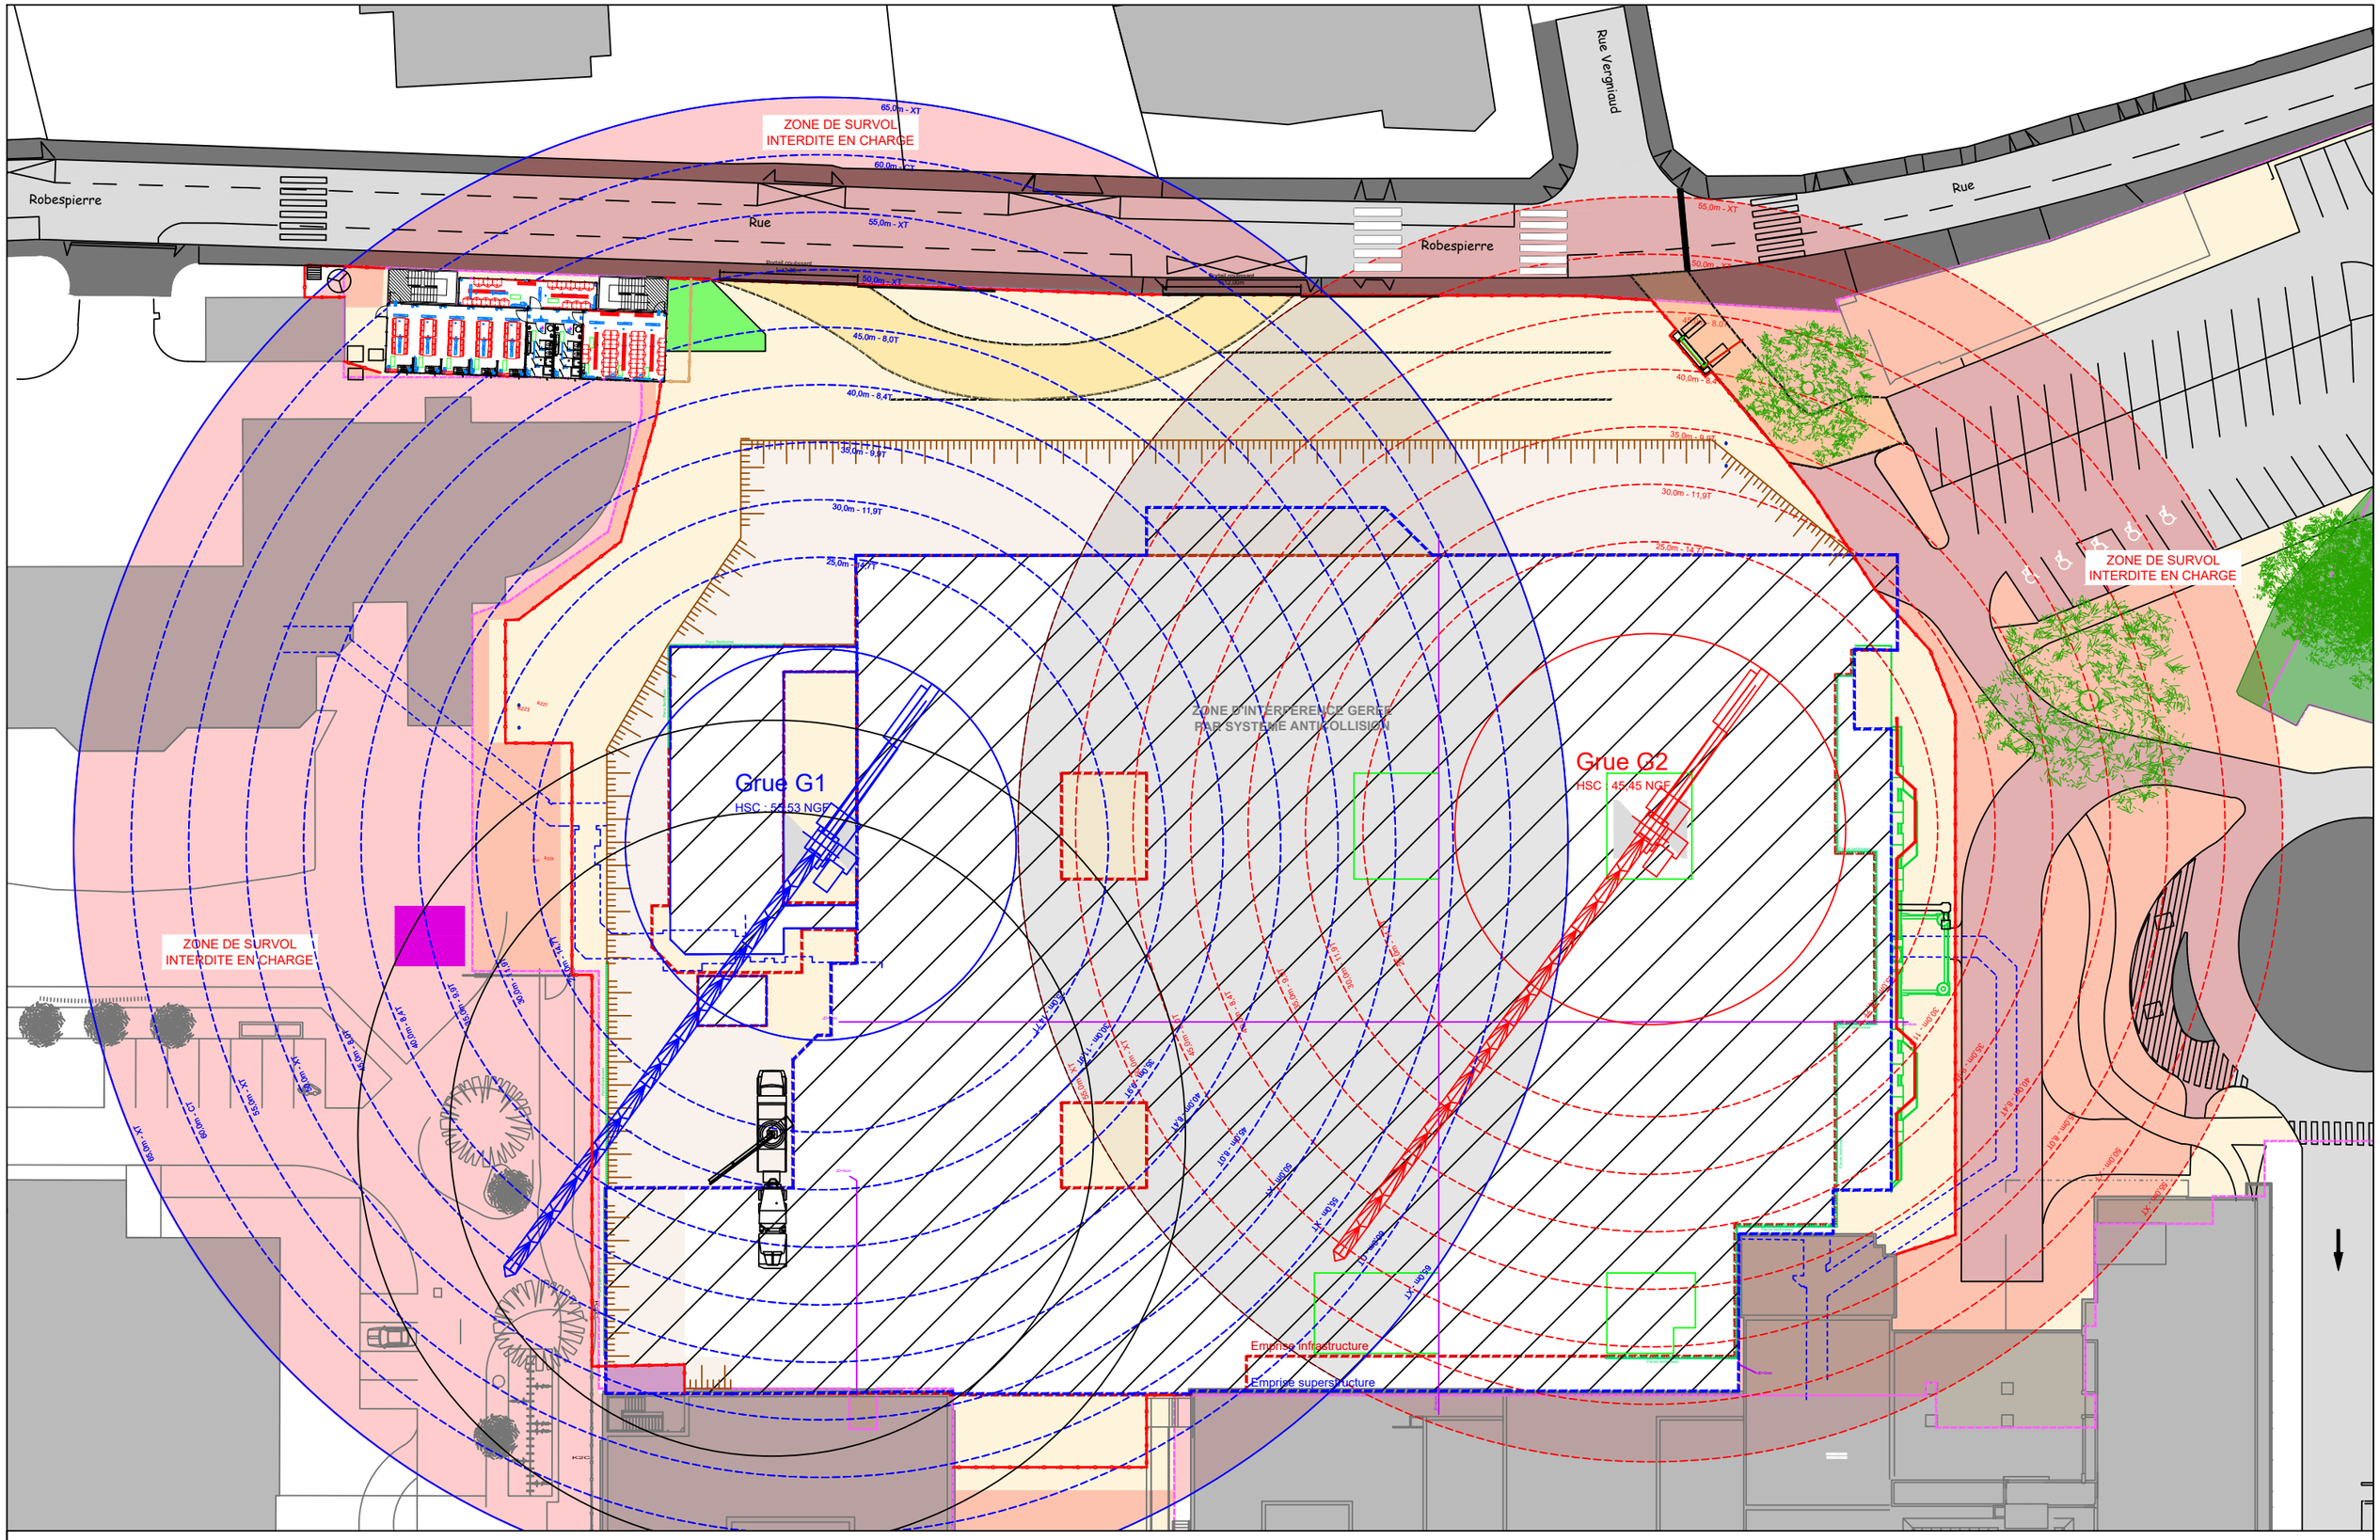


| | | | | | | | | | | | |
|---|---|---|---|---|---|---|---|---|---|---|---|
| GCC CONSTRUCTION | GCC Aquitaine<br>5 avenue Jean Alfonséa<br>CS 80046<br>33271 FLOIRAC CEDEX<br>Tél. : 05 57 92 97 17<br>Site : www.gcc-groupe.fr | BAHIA 2<br>Extension et<br>restructuration de l'Hôpital | Emprise grues | PHASE | EMETTEUR | LOT | TYPE | ZONE | NIVEAU | NUM | IND | Ech : Sans |
| | | | | EXE | GCC | 02-03 | PLA | TT | TN | 007 | 0 | Date : 10/08/2022 |